


Монтажна схема станції біологічного очищення стічних вод продуктивністю 130 м³/добу для 200 катедрів (2 лінії по 65 м³/добу)

Технічне приміщення:
Комп'ютерсана
Щит управління
Обладнання для
знезарядження

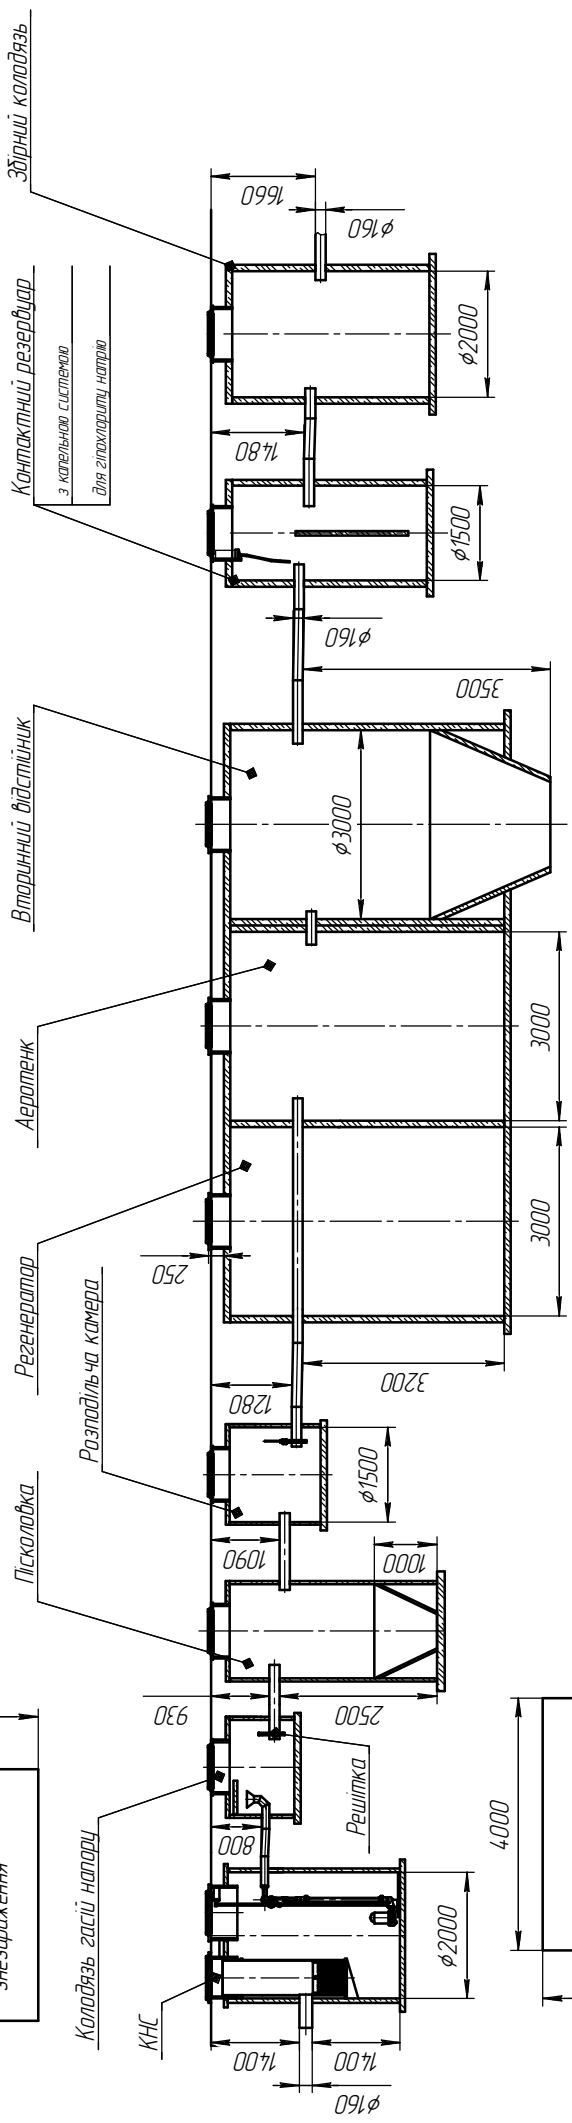

Технічне приміщення:
Комп'ютерсана
Щит управління
Обладнання для
знезарядження

